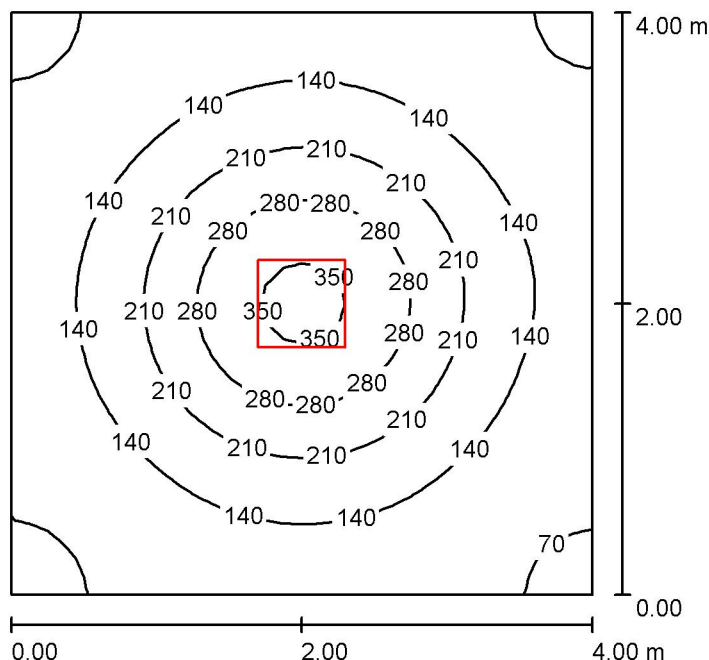


A-LIGHT s.r.o.

Vranovská 94
61400 BrnoZpracovatel Lightman
Telefon +420 545 213 267
Fax
e-mail info@a-light.cz**Místnost 1 / Shrnutí**

Výška místnosti: 2.600 m, Montážní výška: 2.600 m, Činitel údržby: 0.80

Hodnoty v Lux, Měřítko 1:52

Plocha	ρ [%]	E_m [lx]	E_{min} [lx]	E_{max} [lx]	E_{min} / E_m
Uživatelská úroveň	/	159	60	370	0.380
Podlaha	20	122	67	190	0.555
Strop	70	30	21	35	0.687
Stěny (4)	50	70	24	116	/

Uživatelská úroveň:

Výška: 0.850 m
 Rastr: 32 x 32 Body
 Okrajová zóna: 0.000 m

Kusovník svítidel

Č.	ks	Označení (Opravný faktor)	Φ (Svítidlo) [lm]	Φ (Zdroje:) [lm]	P [W]
1	1	A-Light s.r.o. LED_panel_40W_4000K_UGR19 (Typ 1)* (1.000)	4000	4000	39.0
*Pozměněné technické údaje			Celkem: 4000	Celkem: 4000	39.0

Specifický příkon: $2.44 \text{ W/m}^2 = 1.54 \text{ W/m}^2/100 \text{ lx}$ (Základní plocha: 16.00 m^2)